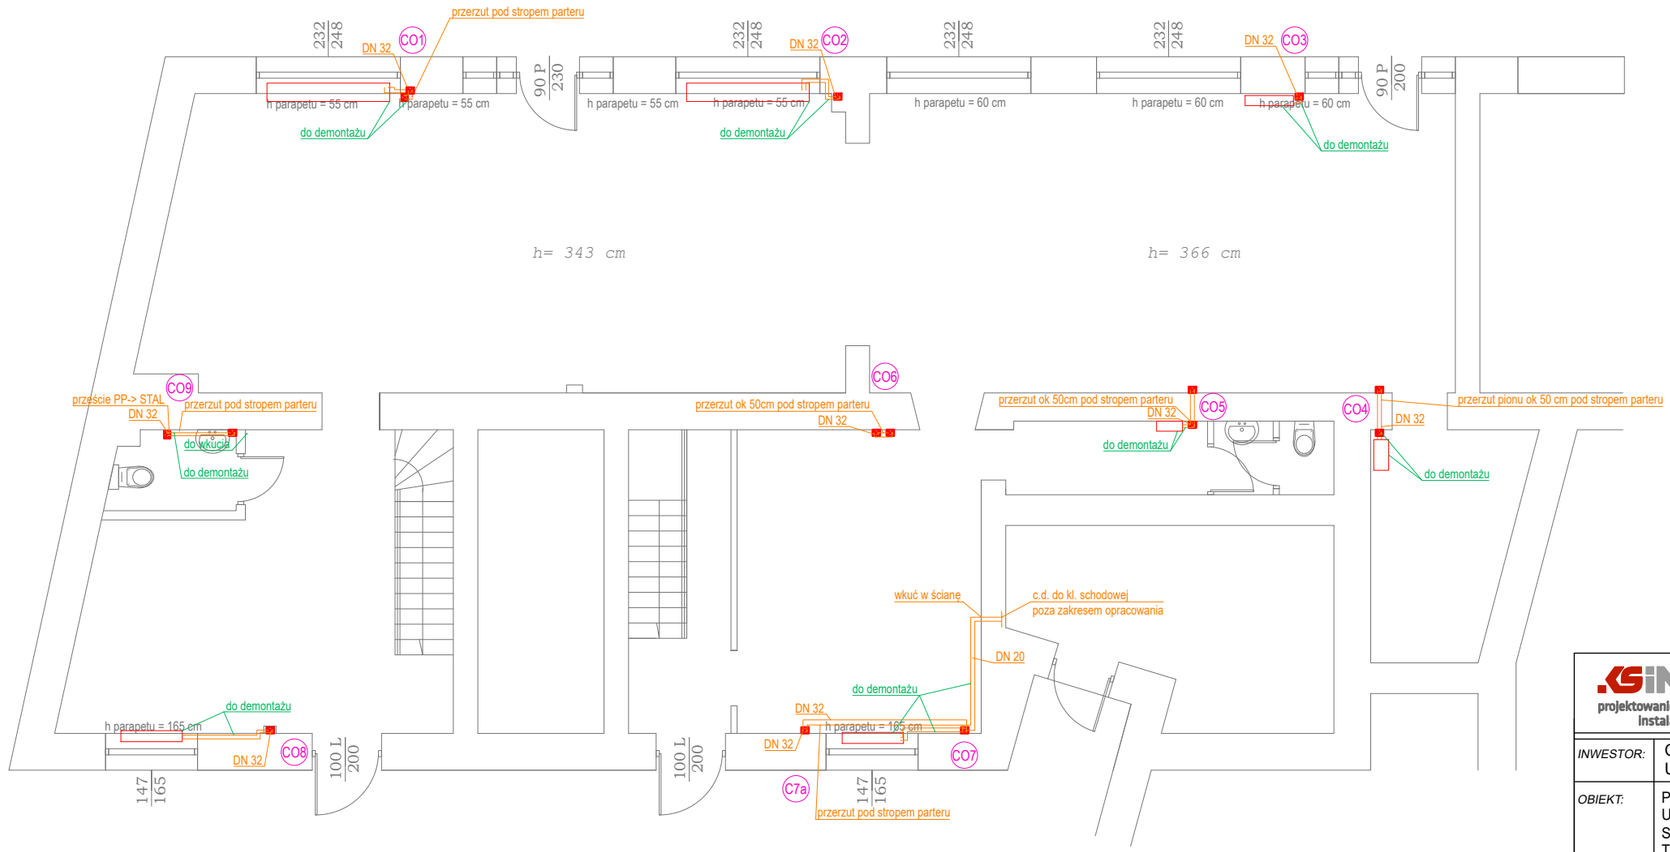

OZNACZENIA:

- PROJEKTOWANE PRZEWODY INSTALACJI C.O. PROWADZONE PO WIERZCHU LUB WKUTE W ŚCIANĘ, RURY Z TWORZYWA SZTUCZNEGO SYSTEMU KAN-THERM PP F-MY KAN-THERM UKŁADANE W IZOLACJI 6mm WG DZ.U. NR 201 POZ.1238 Z 8.XI.2006r.
- ISTNIEJĄCE PIONY, POZIOME PRZEWODY INSTALACJI CO BEZ ZMIAN
- GRZEJNIK PŁYTOWY ZAWOROWY f-my V&H
- COS-STAN150-50 GRZEJNIK ŁAZIENKOWY DRABINKOWY f-my V&H
- CO1 PION C.O. , NR PIONU
- ELEKTRYCZNA KURTYNA POWIETRZNA TYP SLIM E f-my FRAPOL

UWAGI:

nastawy na zaworach regulacyjnych podpionowych wyregulować w trakcie użytkowania

MONTAŻ GRZEJNIKÓW ŁAZIENKOWYCH:

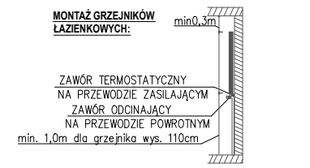

KSINSTALACJE projektowanie ■ nadzorowanie ■ wykonawstwo instalacji i przyłączy sanitarnych

Karol Sarnacki
ul. Szwoleżerów 129/3, 05-091 Ząbki
M. 501 472 090, E: biuro@ksinstalacje.pl
www.ksinstalacje.pl

INWESTOR:	CENTRUM ALZHEIMERA UL. WILANOWSKA 257, 02-730 WARSZAWA
OBIEKT:	PRZEBUDOWA WRAZ ZE ZMIANĄ SPODSOBU UŻYTKOWANIA LOKALU UŻYTKOWEGO 46/47 I LOK. 49 NA FUNKCJĘ USŁUGOWĄ O PROFILU SPOŁECZNYM- URUCHOMIENIE ZAMIEJSCOWEGO ZESPOŁU TERAPEUTYCZNO- OPIEKUŃCZEGO DZIENNEGO DOMU POMOCY SPOŁECZNEJ CENTRUM ALZHEIMERA UL. BELWEDERSKA 13 00-761 WARSZAWA, J.EW. 146505_8 OBR. 1-01-23, DZ. NR EW 62
PROJEKT:	INSTALACJE WOD-KAN, CENTRALNEGO OGRZEWANIA, WENT. M.
RYSUNEK:	RZUT PARTER_INST. C.O._LIKWIDACJE
BRANŻA:	SANITARNA — FAZA PROJEKTU: PROJ. TECHNICZNY

PROJEKTANT: mgr inż. Karol Sarnacki	NR UPRAWNIEŃ: MAZ/0210/PWOS/11	PODPIS:
SPRAWDZAJĄCY: mgr inż. Bartłomiej Galas	MAZ/0607/PWBS/24	PODPIS:
OPRACOWAŁ: mgr inż. Paulina Majchrzak		PODPIS:

DATA:	SKALA:	RYS. NR:
11.2025	1:100	CO/3