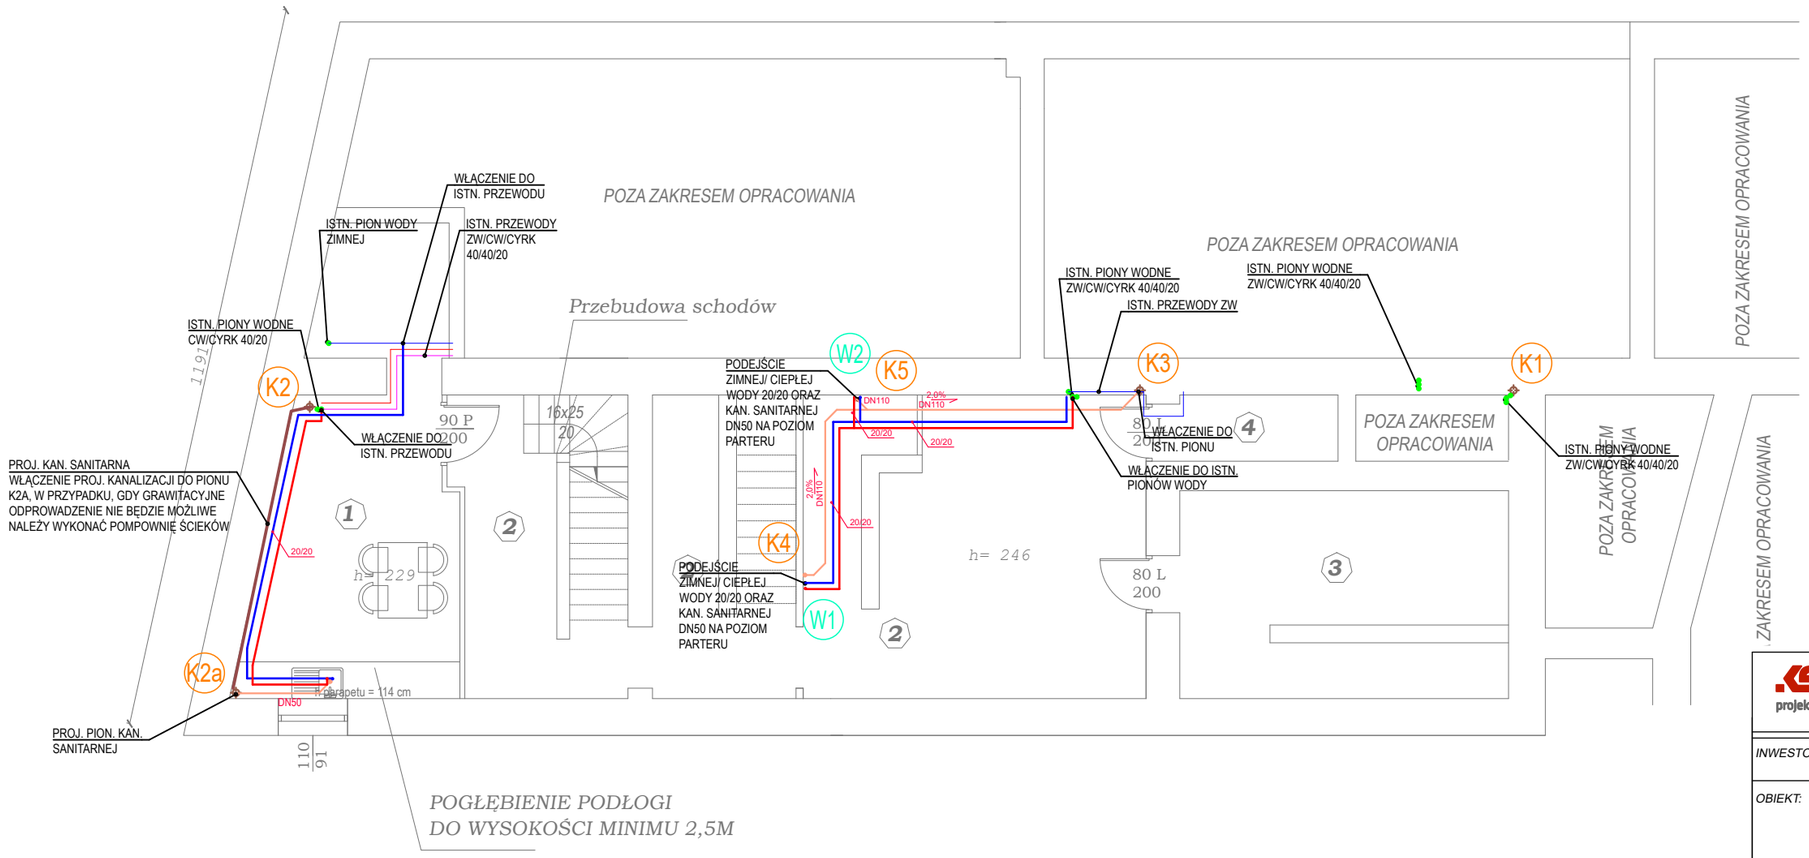

OZNACZENIA

- KANALIZACJA SANITARNA (PROWADZONA POD POSADZKĄ, RURY PVC)
- KANALIZACJA SANITARNA (PODEJŚCIA WKUTE W ŚCIANĘ/ PROWADZONE PO WIERZCHU, RURY PVC)
- KANALIZACJA SANITARNA (ODPOWIETRZENIE, PROWADZONE POD STROPEM, RURY PVC)
- PRZEWODY ZW, CW, RURY PP ZGRZEWANE (POD STROPEM)
- K1 PION KANALIZACJI SANITARNEJ, NR PIONU
- W1 PIONY ZW, CW, CWC, NR PIONÓW

KSINSTALACJE
projektowanie ■ nadzorowanie ■ wykonawstwo instalacji i przyłączy sanitarnych

Karol Sarnacki
ul. Szwoleżerów 129/3, 05-091 Ząbki
M. 501 472 090, E: biuro@ksinstalacje.pl
www.ksinstalacje.pl

INWESTOR:	CENTRUM ALZHEIMERA UL. WILANOWSKA 257, 02-730 WARSZAWA
OBIEKT:	PRZEBUDOWA WRAZ ZE ZMIANĄ SPODSOBU UŻYTKOWANIA LOKALU UŻYTKOWEGO 46/47 I LOK. 49 NA FUNKCJĘ USŁUGOWĄ O PROFILU SPOŁECZNYM- URUCHOMIENIE ZAMIEJSCOWEGO ZESPOŁU TERAPEUTYCZNO- OPIEKUŃCZEGO DZIENNEGO DOMU POMOCY SPOŁECZNEJ CENTRUM ALZHEIMERA UL. BELWEDERSKA 13 00-761 WARSZAWA, J.EW. 146505_8 OBR. 1-01-23, DZ. NR EW 62
PROJEKT:	INSTALACJE WOD-KAN, CENTRALNEGO OGRZEWANIA, WENT. M.
RYSUNEK:	RZUT PIWNICY_INST. WOD-KAN_
BRANŻA:	SANITARNA — FAZA PROJEKTU: PROJ. TECHNICZNY

PROJEKTANT:	NR UPRAWNIEŃ:	PODPIS:
mgr inż. Karol Sarnacki	MAZ/0210/PWOS/11	
SPRAWDZAJĄCY:		PODPIS:
mgr inż. Bartłomiej Galas	MAZ/0607/PWBS/24	
OPRACOWAŁ:		PODPIS:
mgr inż. Paulina Majchrzak		

DATA:	SKALA:	RYS. NR:
11.2025	1:100	WK/2