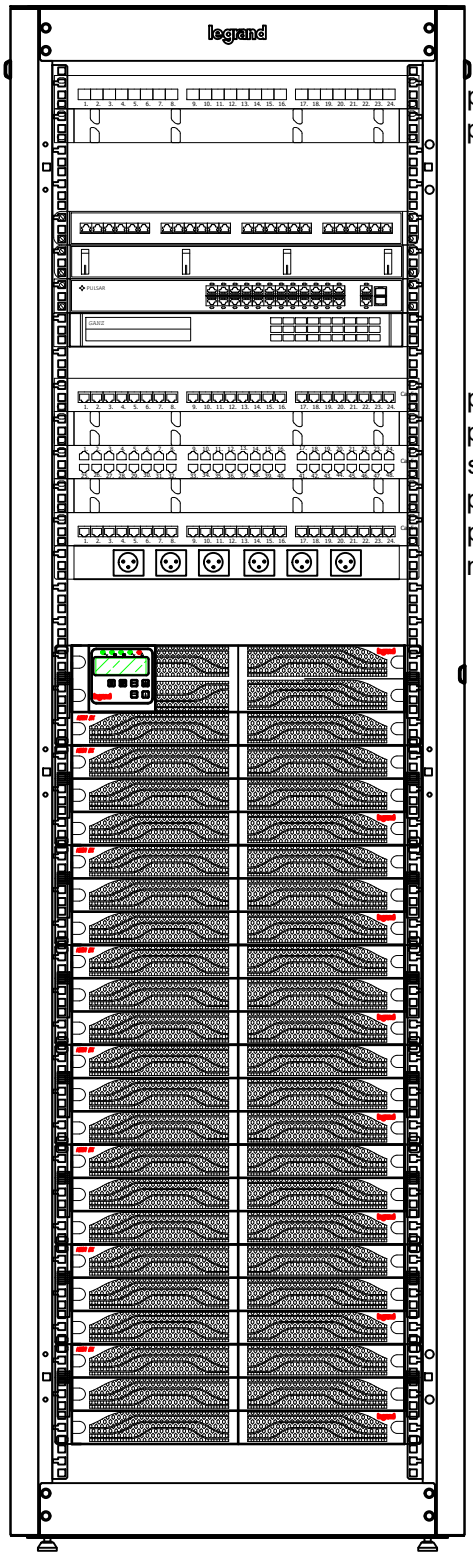

patch panel światłowodowy
panel porządkujący

Panel krosowy 24xRJ45
Organizator kabli 1U
Switch PULSAR SF124 24xRJ45 +2xSFP
Rejestrator GANZ

patch panel UTP cat. 6 24 porty
panel porządkujący
switch UTP 48 porty cat. 6
panel porządkujący
patch panel UTP cat. 6 24 porty
moduł 6xGn 2P + Z 230V

UPS

BATERIE DO UPS

SZAFA IT, POMIESZCZENIE nr 1 na poziomie -1

Szafa RACK 19" 42U

Wyposażenie szafy:
patch panel światłowodowy
panel porządkujący
patch panel UTP 6 24 porty
switch UTP 48 portów
moduł 6xGn 2P + Z 230V

INSTALACJA INTERNETOWA
Patch panel UTP 24 porty cat. 6

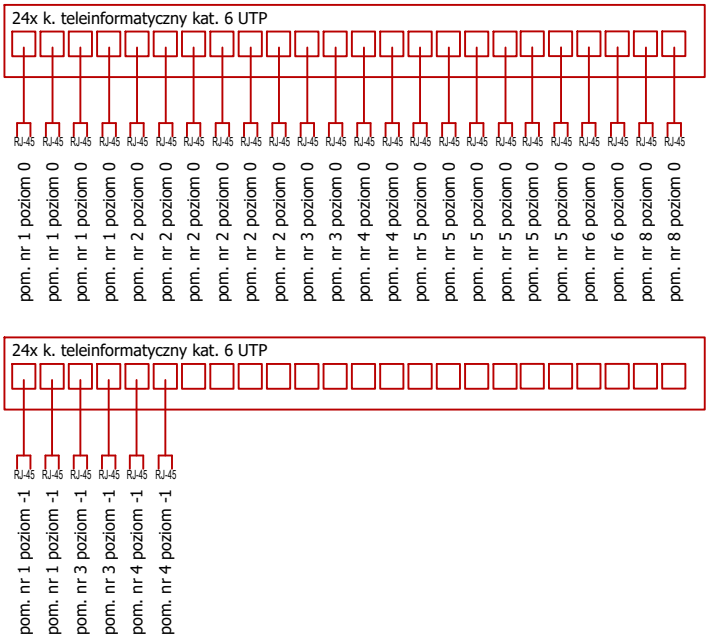

EL-KIC Przemysław Kicowski
email : p.kicowski@el-kic.pl
www.el-kic.pl

D R - A R C H I T E K T U R A
mgr inż. bud. arch. Dawid Rychta; ul. Przeskok 16; 05-200 Wołomin
+48 791-413-777; dr.architektura@gmail.com
www.dr-architektura.pl

OBIEKT	Przebudowa wraz ze zmianą sposobu użytkowania lokalu użytkowego 46/47 i lokalu 49 na funkcję usługową o profilu społecznym - uruchomienie zamiejscowego zespołu terapeutyczno - opiekuńczego dziennego domu pomocy społecznej Centrum Alzheimera		
ADRES	Warszawa ul. Belwederska 13 dz. ew. nr 62 obr. 1-01-23 jedn. ew. 146505_8		
INWESTOR	Centrum Alzheimera Al. Wilanowska 257 02-730 Warszawa		
RYSUNEK	**SCHEMAT INSTALACJI IT**	SKALA -	NR RYS. **E12**
PROJEKTANT W ZAKRESIE INSTALACJI ELEKTRYCZNYCH	**mgr inż. Przemysław Kicowski** UPR. NR LOD/4053/PBE/19 w spec. instalacji elektrycznych		DATA: 10. 2025